


UTVIDELSE GARDEROBEBYGG  
 SKISSE 1. ETASJE  
 M=1:100 25/10-09 GL

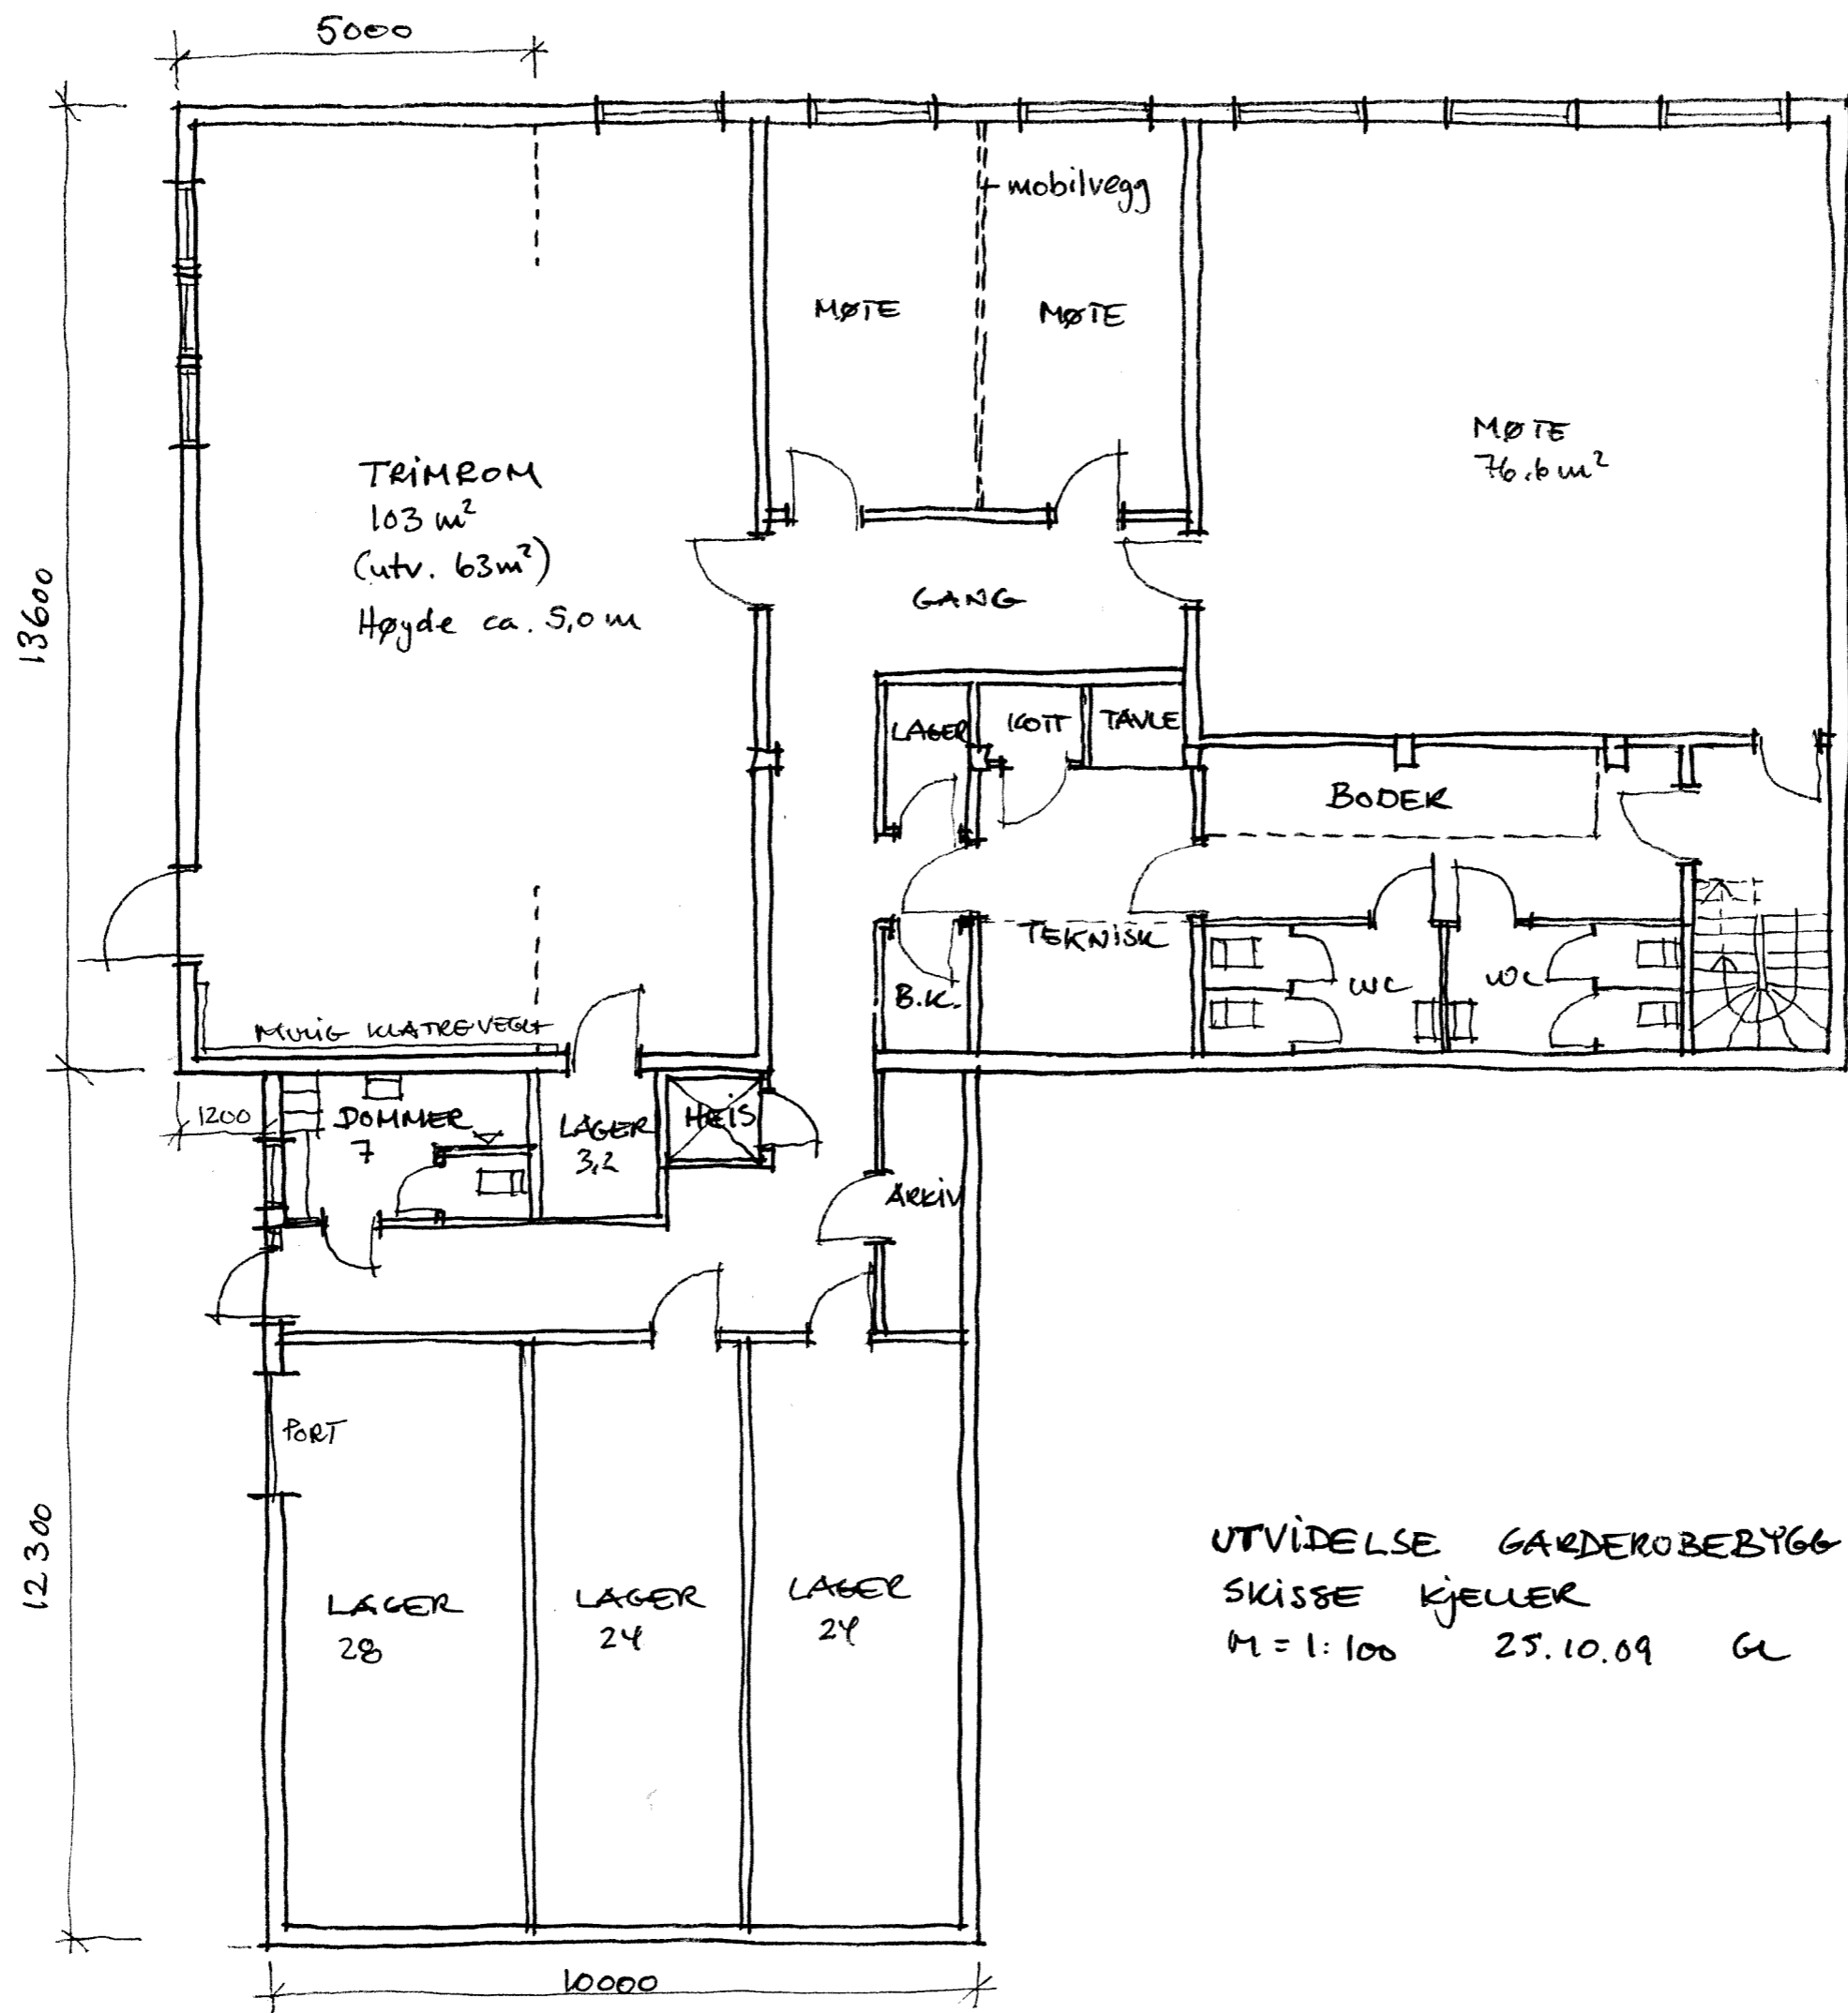

UTVIDELSE GARDEROBEBYGG  
 SKISSE KJELLER  
 M = 1:100 25.10.09 GL