



FASADE MOT NORD

UTVIDELSE

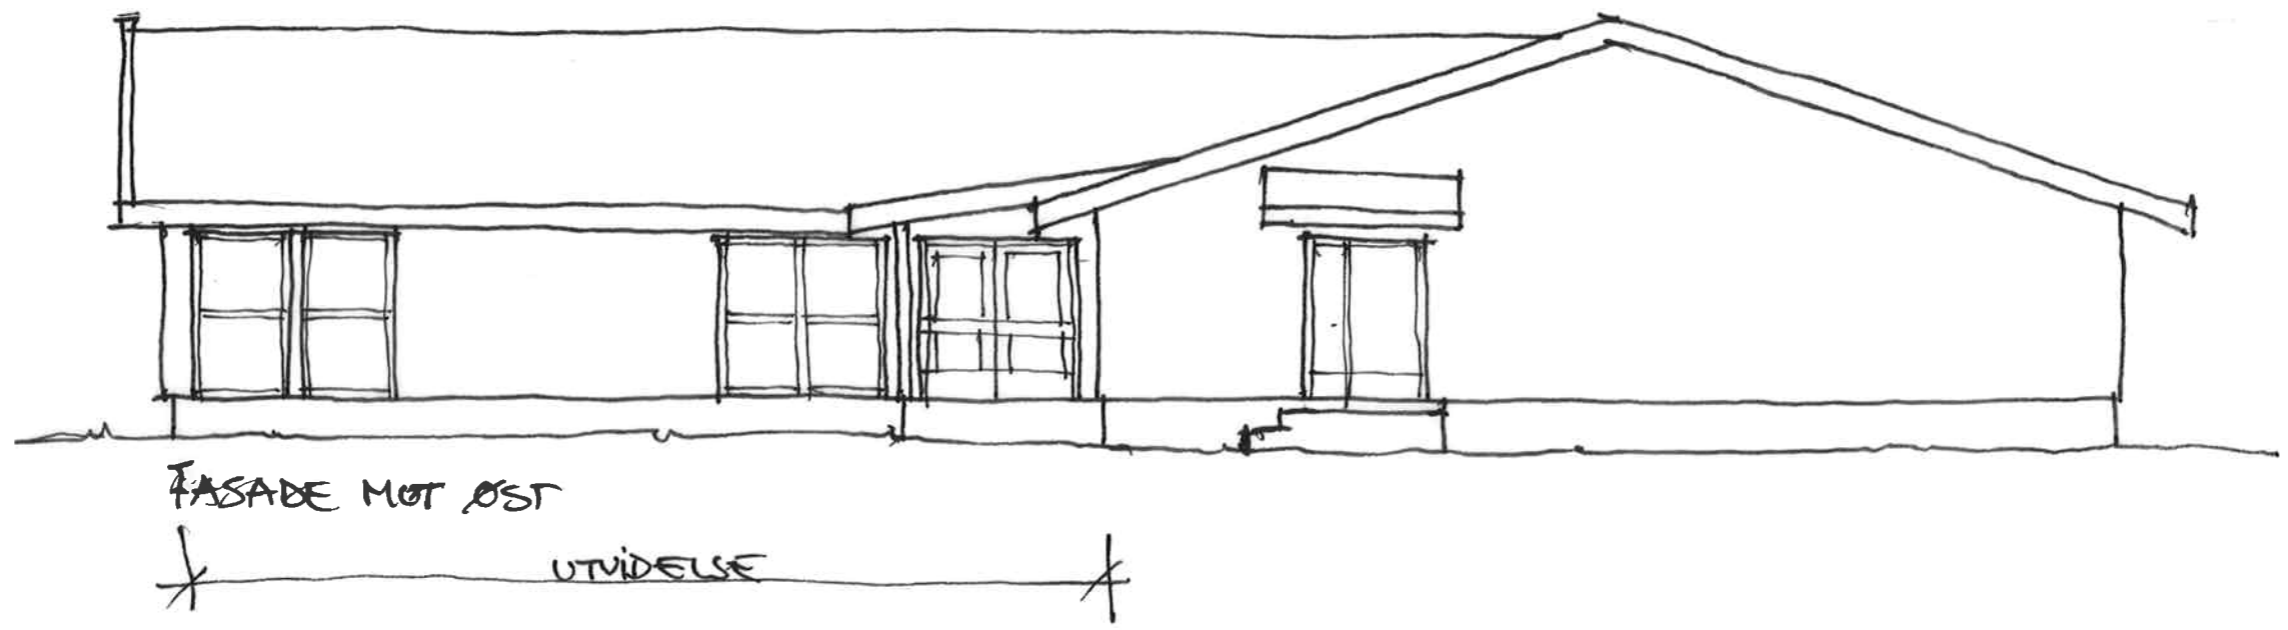


FASADE MOT OST

UTVIDELSE

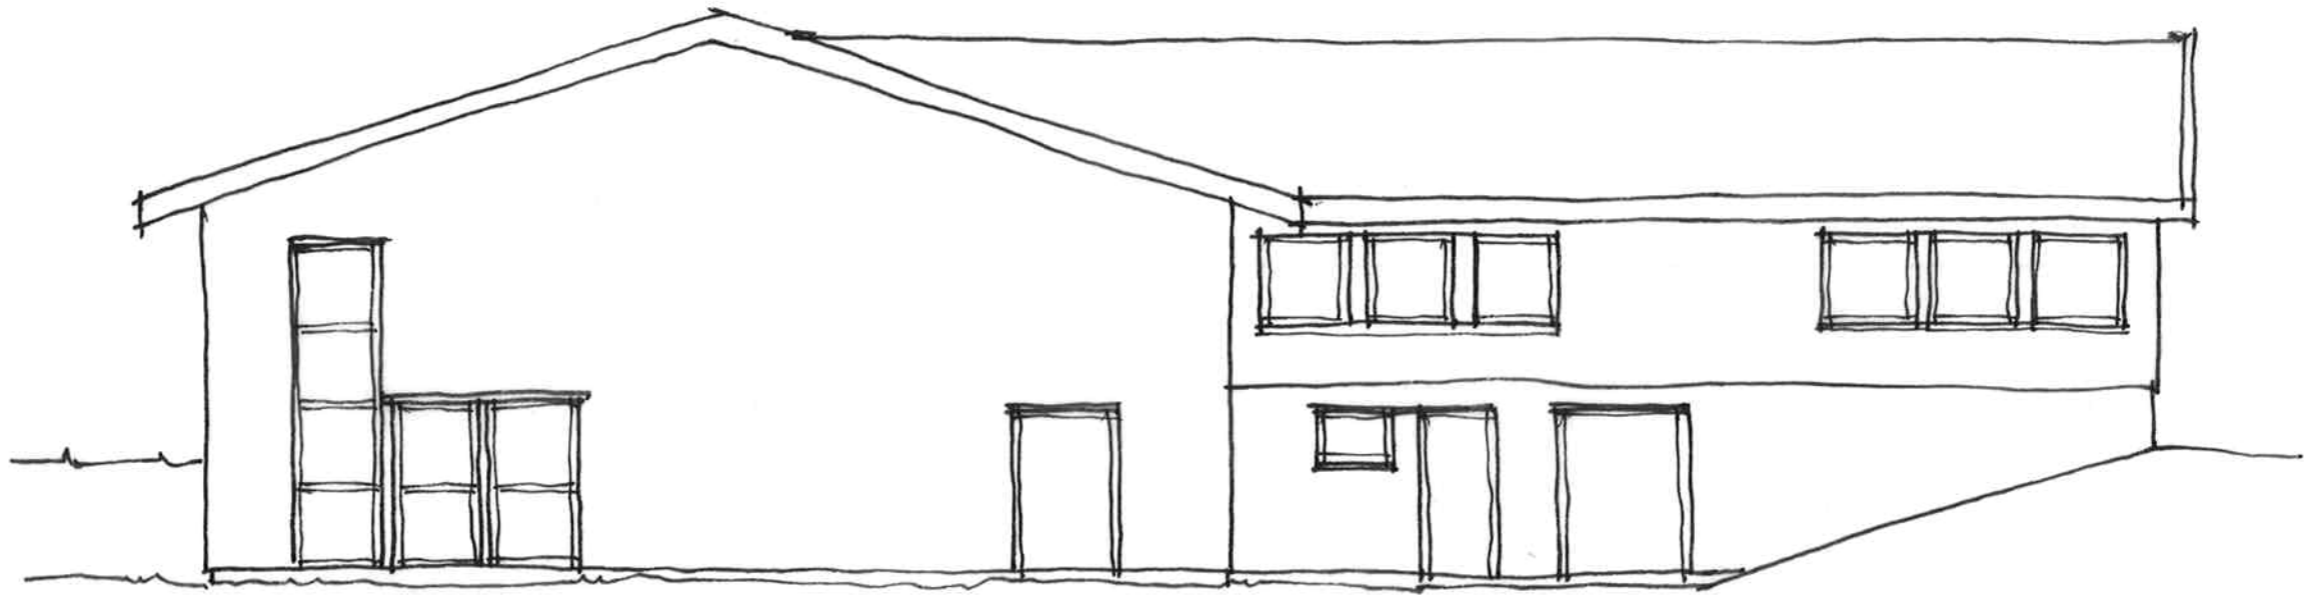

FASADE MOT VEST

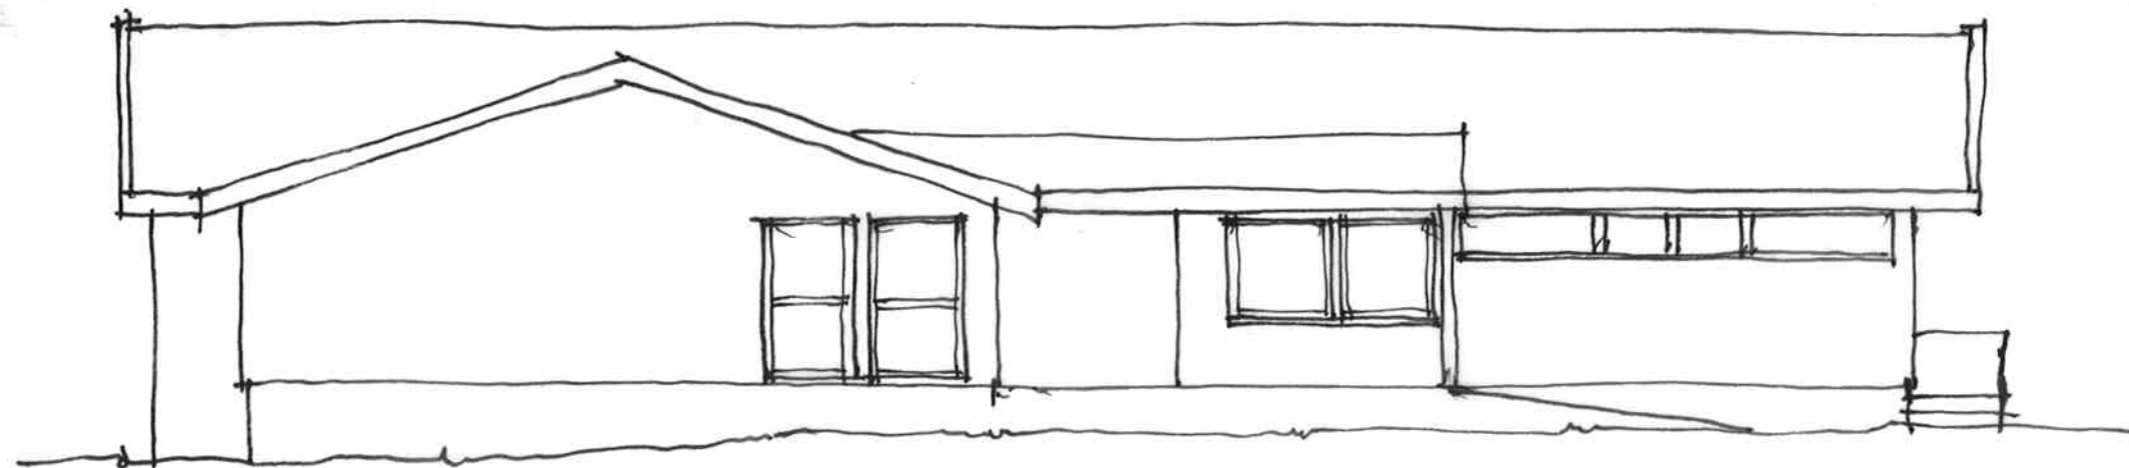

FASADE MOT SYD